



PLANTA GENERAL SEMISOTERRANI)

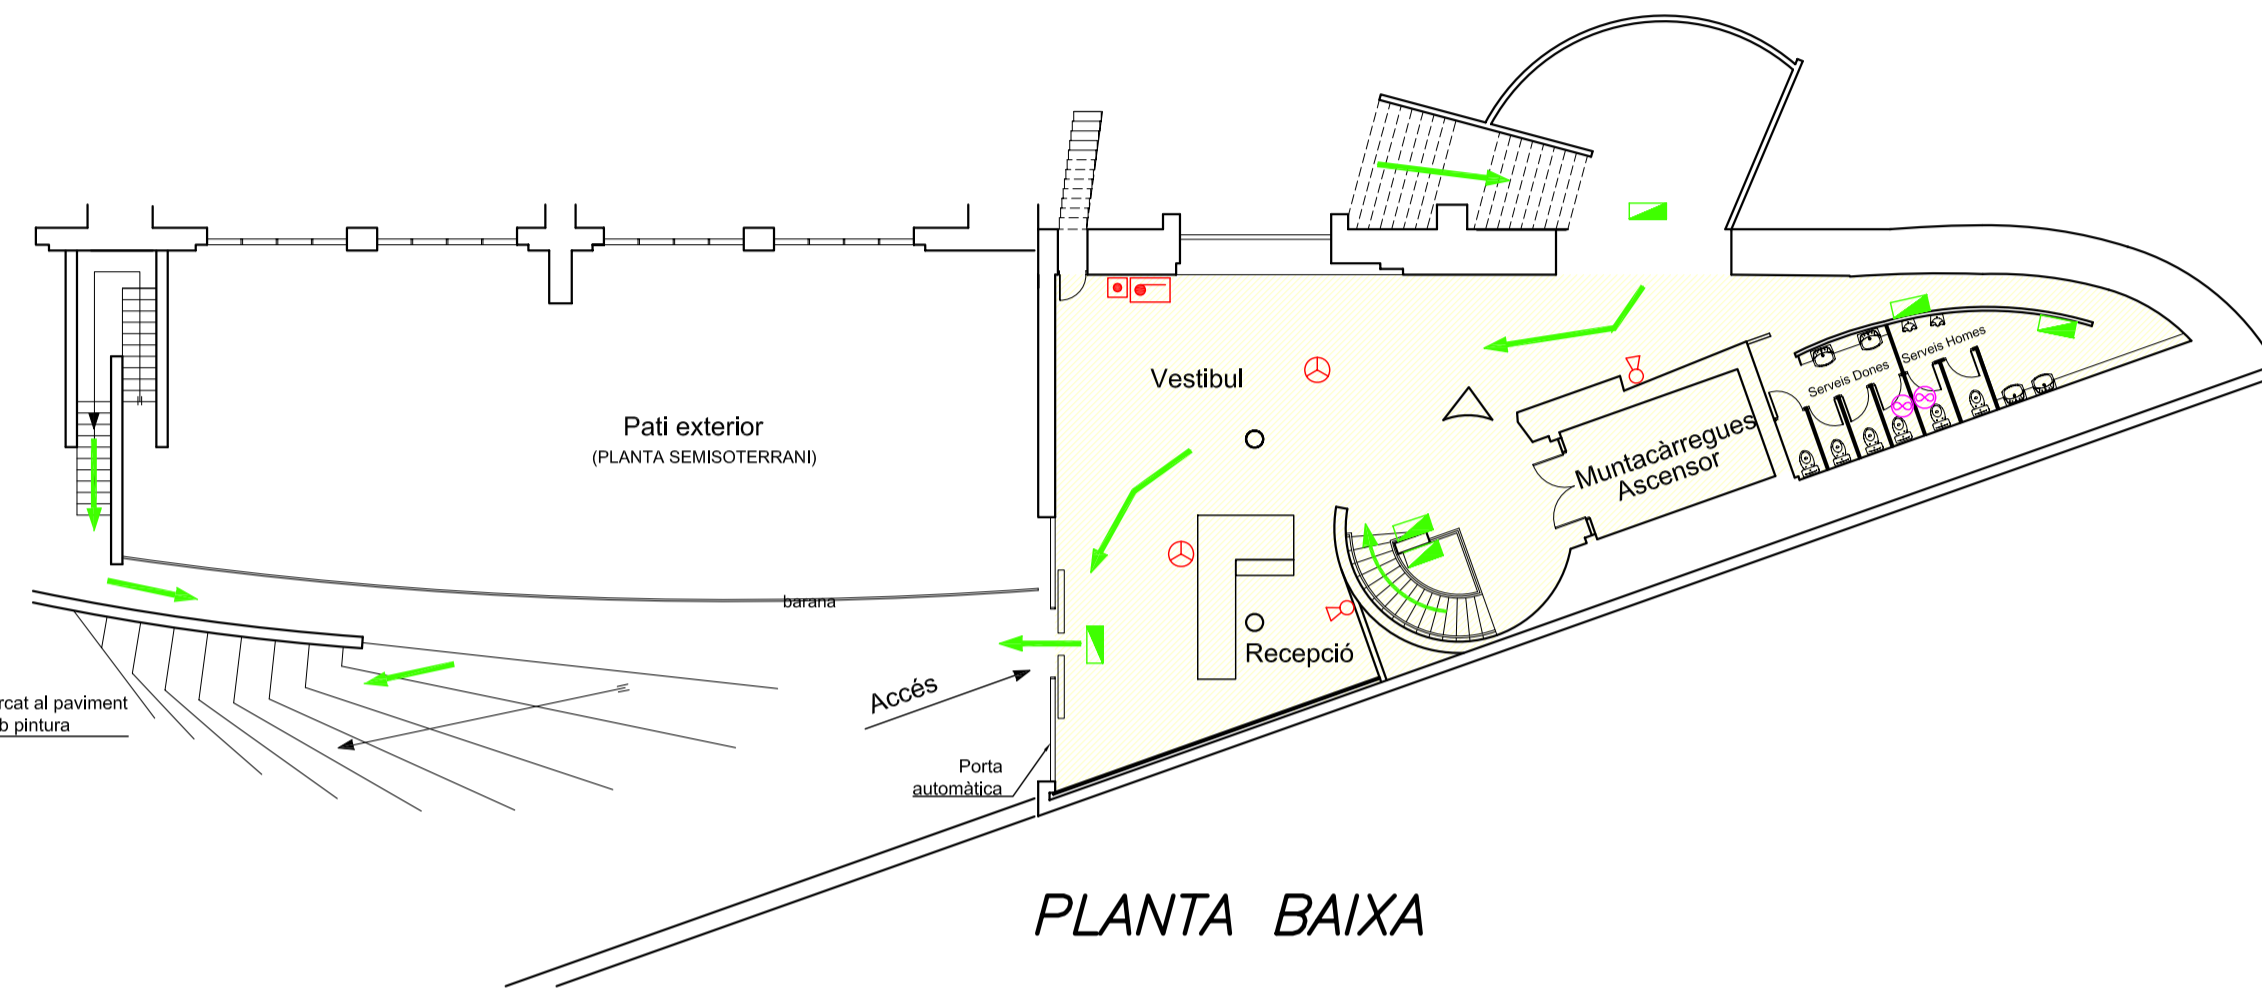

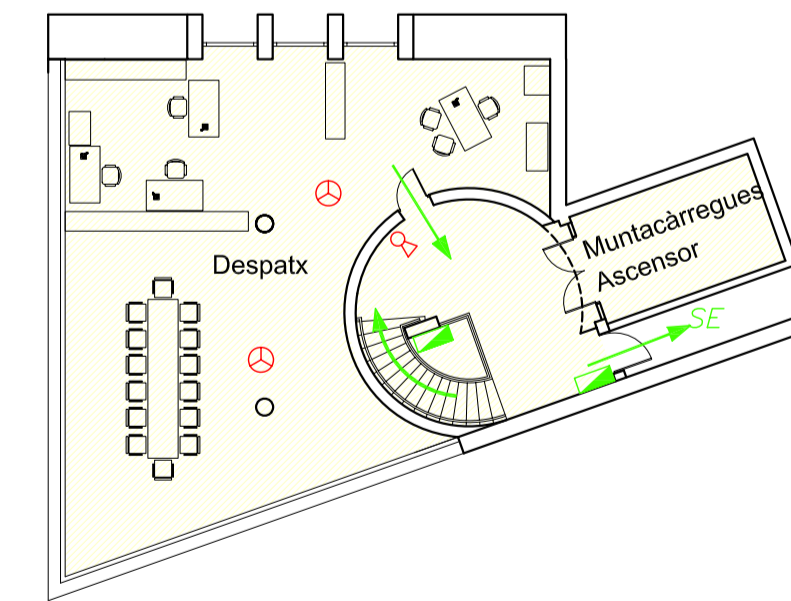

















PLANTA BAIXA



PLANTA PRIMERA

**LLEGENDA**

-  QUADRE ELÈCTRIC
-  EXTINTOR POLS POLIVALENT (6 KG)
-  EXTINTOR CO2 ( 5 KG.)
-  B.I.E. ø 25 mm.
-  CENTRALETA INCENDIS
-  DETECCIÓ AUTOMÀTICA (DETECTORS DE FUM)
-  DETECCIÓ AUTOMÀTICA DE FUMS PER BARRERES D'INFRAROIGS
-  POLSADOR AVIS D'INCENDIS
-  DETECTOR TERMOVELOCIMÈTRIC
-  SENYAL ACÚSTICA
-  ENLLUMENAT D'EMERGENCIA
-  SORTIDA D'EMERGENCIA
-  SORTIDA
-  PANTALLA INFRAROIGS CALEFACCIÓ (6 KW c.u.)
-  EXTRACTOR AIRE DIPÒSITS
-  EXTRACTOR SERVEIS (200W c.u.)
-  LOCAL RISC ESPECIAL ALT
-  LOCAL RISC ESPECIAL BAIX

**Larix**  
S.A. d'ENGINYERIA

Data : DESEMBRE 2011

El Peticionari :

El Tècnic :

TITULAR : FUNDACIÓ PRIVADA PER LA PROMOCIÓ DEL MUSEU DE LA TECNICA DE MANRESA

PROJECTE

LLICENCIA AMBIENTAL EDIFICI DIPÒSITS VELLS

SITUACIÓ: "Antics Dipòsits Vells"  
Ctra. de Santpedor, s/n  
08242-MANRESA

DENOMINACIÓ : PLANTA GENERAL

Escala : 1 : 200

Núm. 2  
Ref. 4.907